
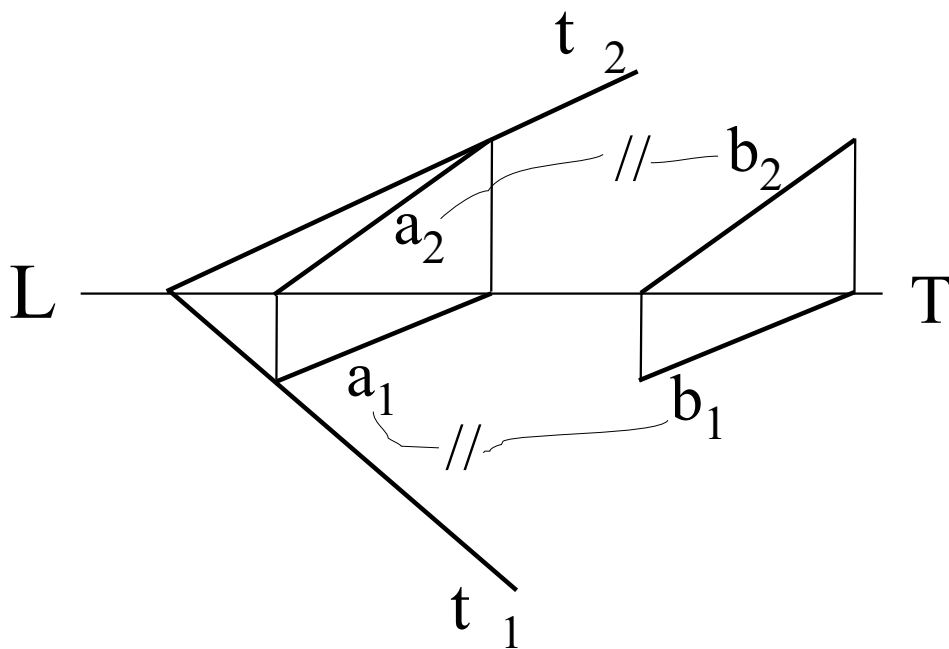


Una retta è parallela ad un piano quando si può condurre per il piano una retta parallela a quella data:

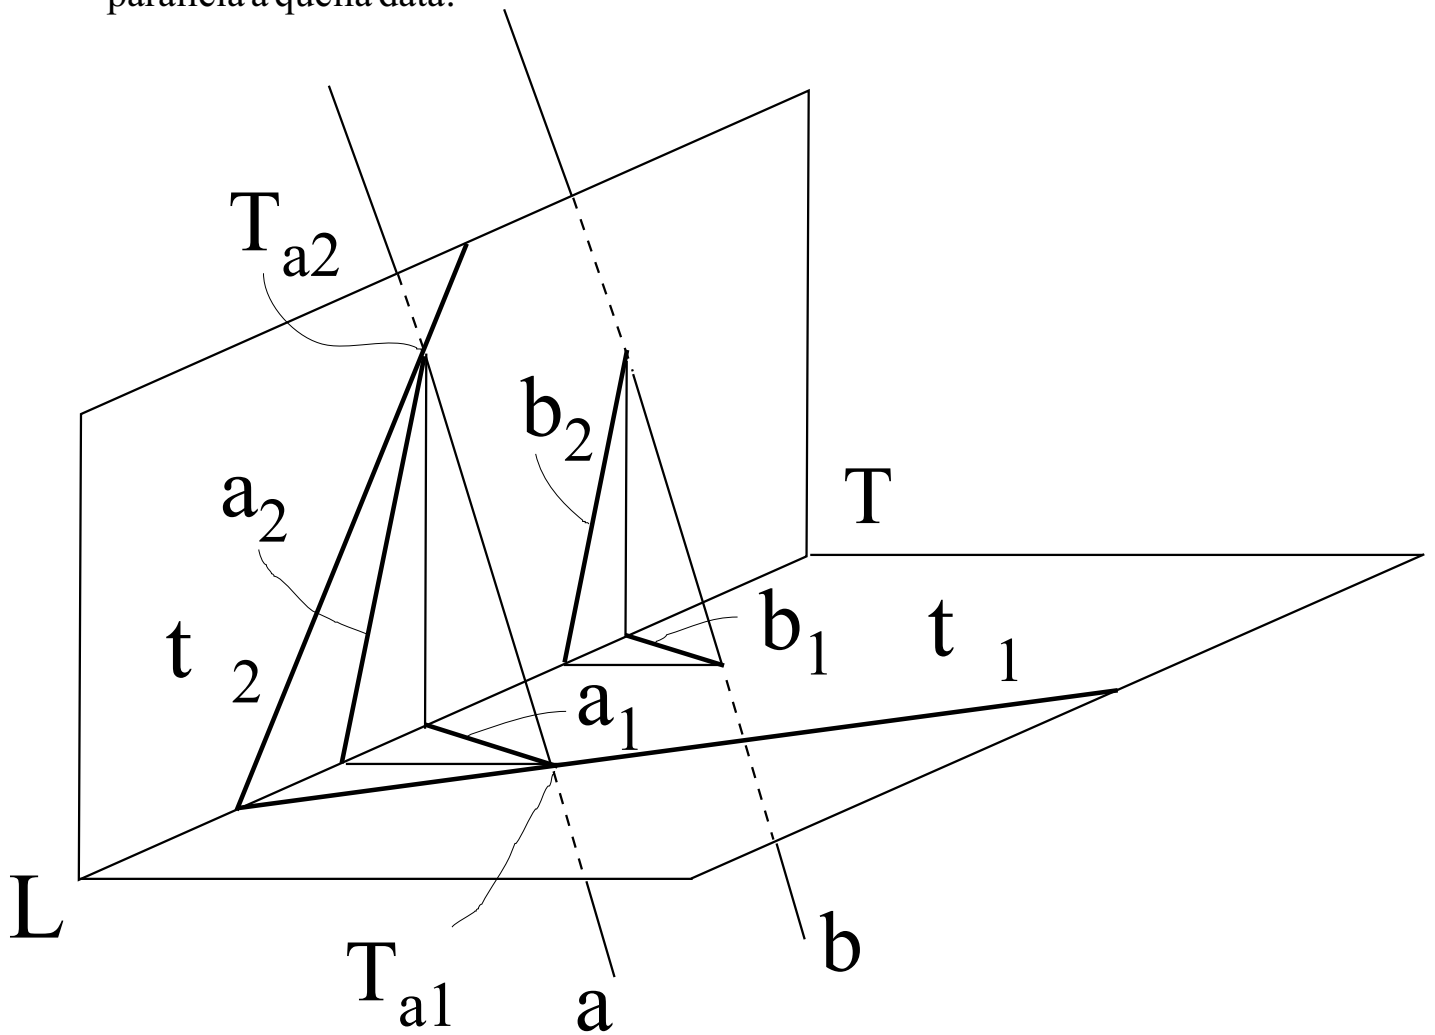

Oppure,